



Схема расположения земельных участков

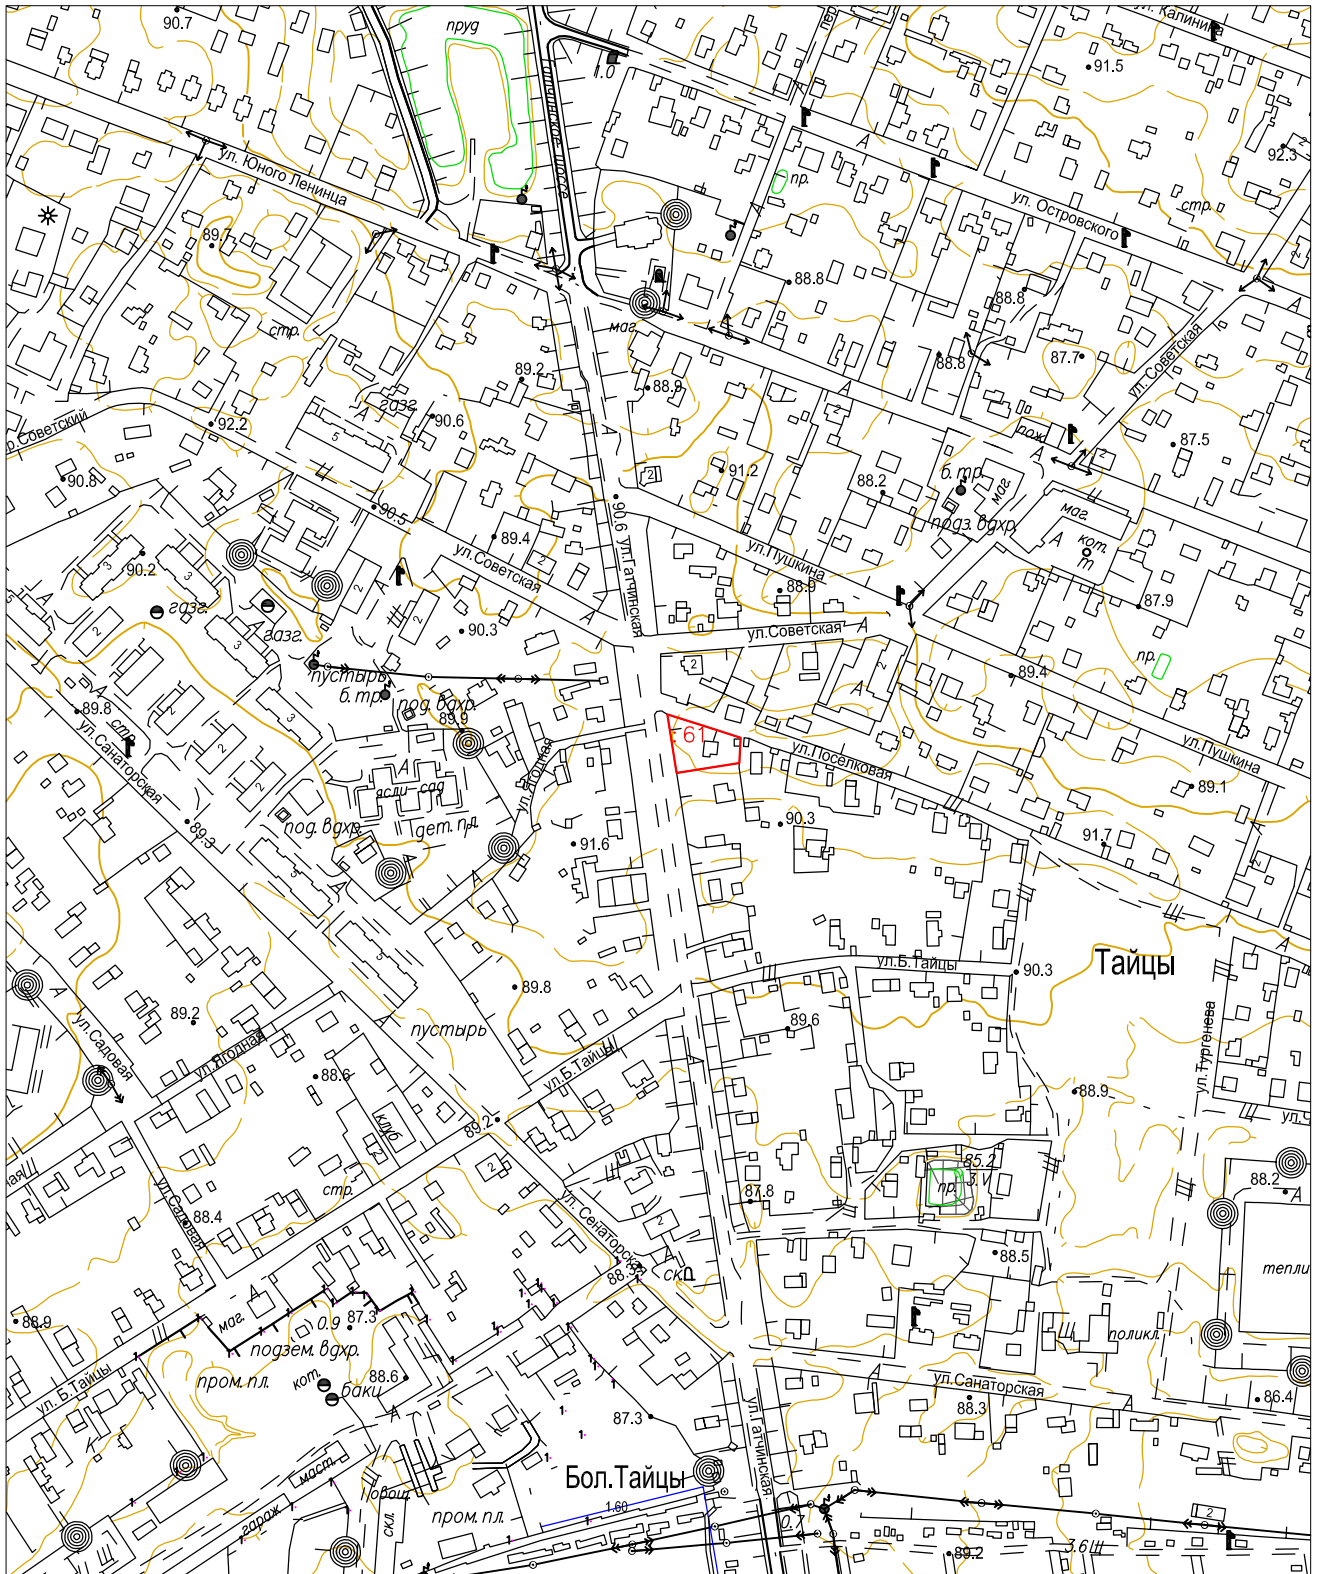

 Уточняемый земельный участок

Масштаб 1:5000