


Схема расположения земельного участка или земельных участков на кадастровом плане территории

Условный номер земельного участка		
Площадь земельного участка 2187м^2		
Обозначение характерных точек границы	Координаты, м	
	X	Y
1	2	3
1	408052,74	2202146,28
2	408058,58	2202154,88
3	408043,15	2202173,54
4	408027,68	2202192,15
5	408012,23	2202210,77
6	408002,05	2202223,03
7	407959,47	2202189,60
8	407977,57	2202166,86
9	408012,75	2202194,56
10	408018,22	2202188,11
1	408052,74	2202146,28

47:23:0237001

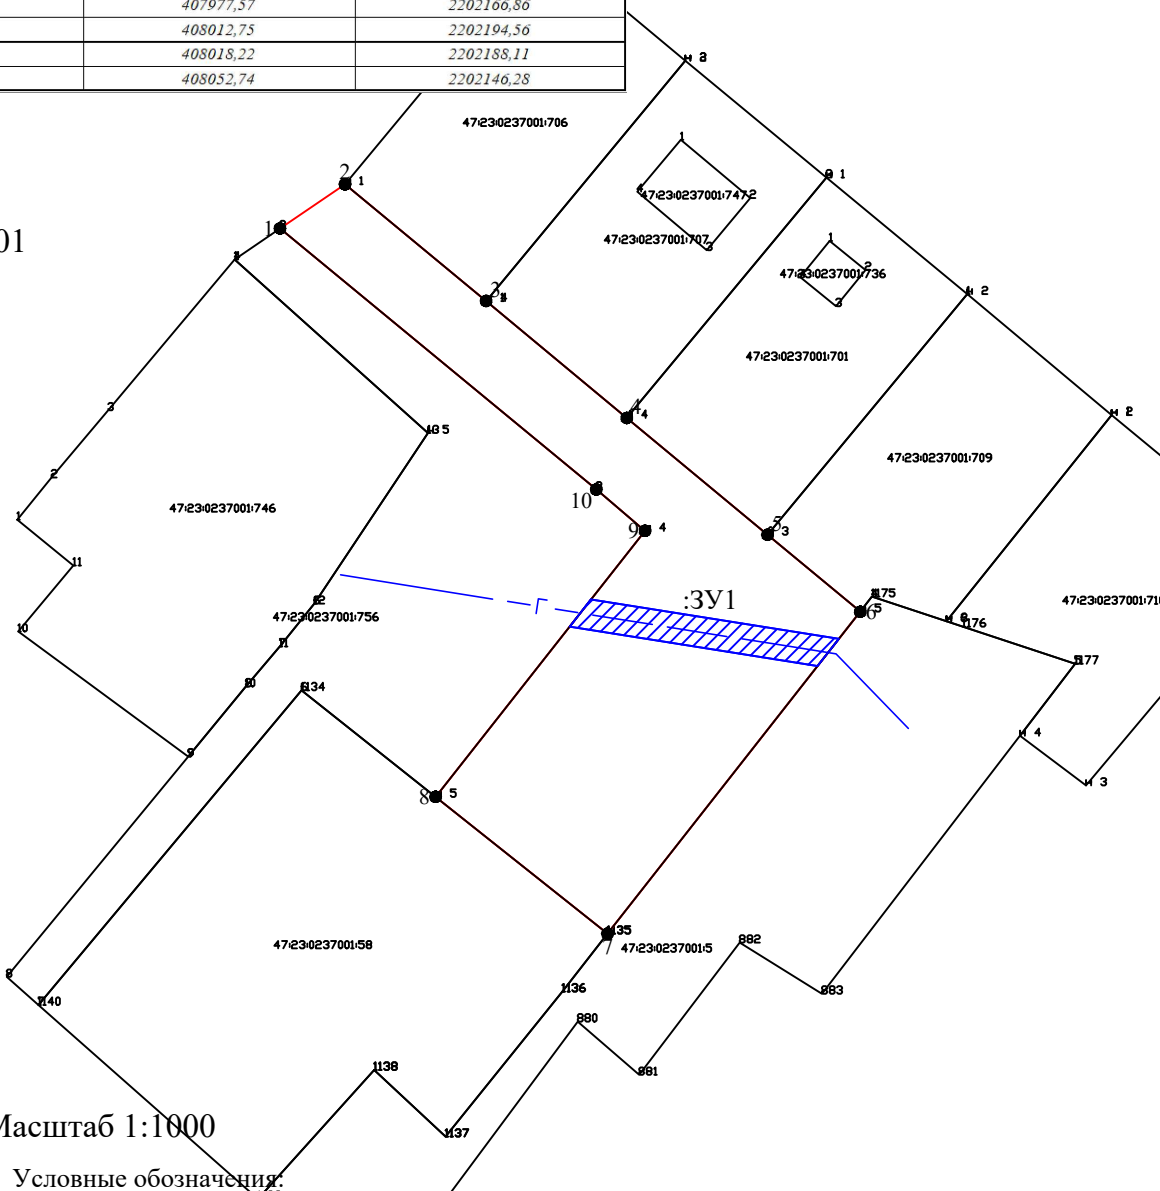

Масштаб 1:1000

Условные обозначения:

- - граница земельного участка, установленная (уточненная) при проведении кадастровых работ
- - граница земельного участка, установленная в соответствии с федеральным законодательством, включенная в ГКН и не изменяемая при проведении кадастровых работ
- - граница кадастрового квартала
- n1 - обозначение характерной точки границы земельного участка
- n2 - обозначение характерной точки границы, установленная в соответствии с федеральным законодательством включенная в ГКН
- :3У1 - обозначение образуемого земельного участка
- :3 - кадастровый номер земельного участка
- 47:23:0237001 - номер кадастрового квартала
- МСК-47 зона2 - система координат
- охранная зона газопровода (133 кв.м.)