

Экспликация зданий и сооружений


№	Наименование	Примечание
1	Корпус №1	Реконструируемое
2	Корпус №2	Проектируемое
3	Корпус №3	Проектируемое
4	Корпус №4	Существующее
5	Здание хранения уличного инвентаря	Существующее
6	Котельная	Существующее
7	Парковка легкового автотранспорта	Проектируемое
8	Проходная контейнерного типа	Существующее
9	Подземные пожарные резервуары	Существующее
9.1	Подземные пожарные резервуары	Проектируемое
9.2	Пожарная насосная станция	Проектируемое
10	Площадка для сбора ТБО	Существующее
11	Накопительный резервуар для ливневых стоков (подземный)	Проектируемое
12	Накопительный резервуар для хозяйственных стоков (подземный)	Проектируемое
13	Канализационная насосная станция (подземная)	Проектируемое
14	Временное сооружение вспомогательного назначения	Существующее

Технико-экономические показатели

Наименование	Величина, м ²	Ед. изм. %
Площадь участка	11 904	100
Площадь застройки в том числе:	7737	65
существующей застройки	1062	
проектируемой застройки	4375	
реконструируемой застройки	2300	3
Площадь твердых покрытий в том числе:	3809	32
щебеночного покрытия	98	
отмостки	135	
Площадь озеленения в том числе:	358	
усиленного озеленения (георешетка)	181	

Условные обозначения

- граница земельного участка
- здания и сооружения, подлежащие реконструкции
- проектируемые здания и сооружения
- существующие здания и сооружения
- газон
- асфальтовое покрытие
- отмостка
- щебеночное покрытие
- усиленное газонное покрытие, георешетка
- твердое покрытие для проезда пожарной техники
- зона с особым условием использования
- схема движения транспортных средств
- схема движения пешеходов
- схема движения пожарной техники

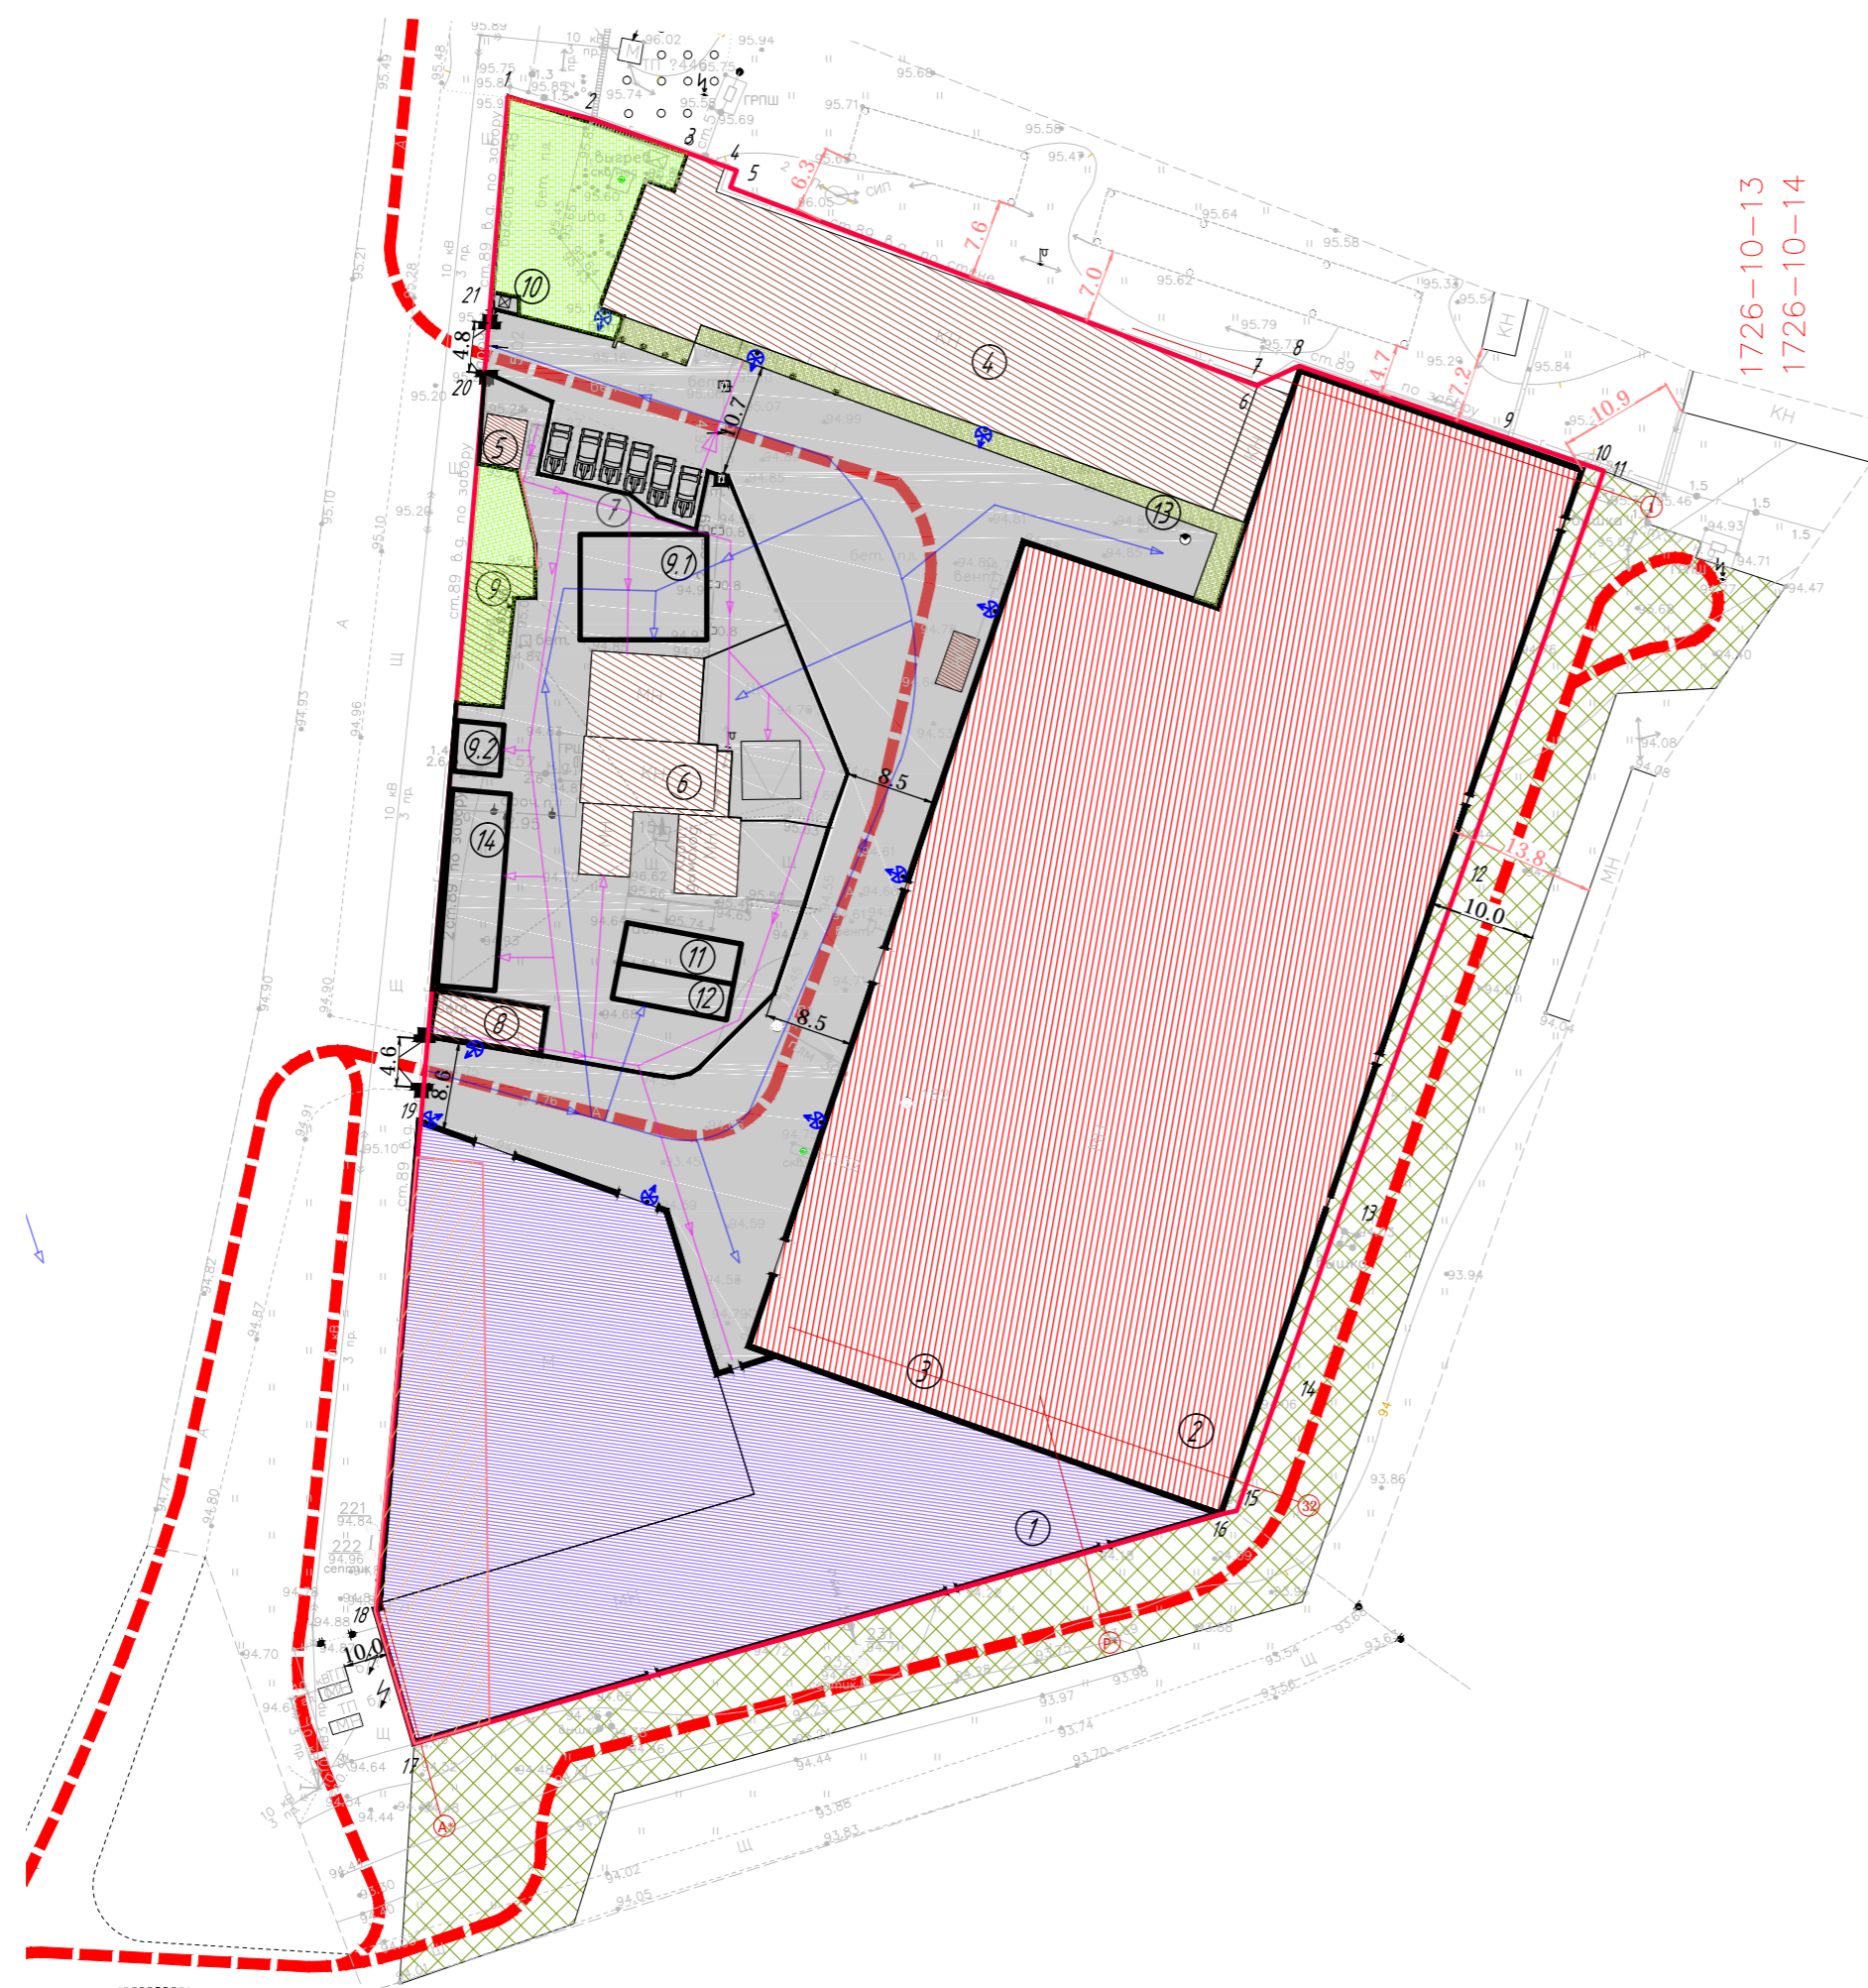

1726-10-13
1726-10-14

общество с ограниченной ответственностью "СпецГазСтрой"	ПЛАН ТОПОГРАФИЧЕСКОЙ СЪЕМКИ МАСШТАБА 1:500 ДЛЯ ПРОЕКТИРОВАНИЯ И СТРОИТЕЛЬСТВА ДЕРЕВООБРАБАТЫВАЮЩЕГО КОМБИНАТА
Выписка из реестра членов саморегулируемой организации ? 6 от 15.02.2019 г.	Уведомление ? 466-19 от 01.03.2019 г.
Заказчик ООО "Балтхестрой"	Изготовлено 3 экз. Количество листов в одном экз. - 1 Масштаб 1:500
Адрес: Ленинградская область, Гатчинский район, Тацкое в.п., дер. Старичи д.24	Рег.номенклатура: 1726-10-13, 1726-10-14 Дата 12.03.2019 г.
Составлен по материалам	Плановой съемки на март 2019 г. Высотной съемки на март 2019 г.
Ген. директор Эрендеев А. О.	Геоземлист Рогонов А.Н.

Обозначение (номер) характерной точки	Перечень координат характерных точек в системе координат, используемой для ведения Единого государственного реестра недвижимости	
	X	Y
1	407241.75	2201658.93
2	407239.56	2201666.9
3	407236.1	2201676.24
4	407234.51	2201680.49
5	407232.94	2201679.88
6	407213.42	2201729.51
7	407213.53	2201729.52
8	407215.25	2201733.5
9	407208.09	2201753.28
10	407205.13	2201761.5
11	407204.87	2201762.17
12	407165.21	2201747.52
13	407134.97	2201736.21
14	407118.18	2201730.15
15	407106.93	2201726.03
16	407106.65	2201724.63
17	407086.02	2201647.84
18	407098.69	2201644.39
19	407144.71	2201649.27
20	407215.62	2201656.36
21	407220.49	2201656.84

				22.11/18-ПЗУ		
				Ленинградская область, Гатчинский р-н, пос. Таццы, дер. Старичи, д.24		
Изм.	Кол. уч.	Лист	№ док.	Подпись	Дата	
ГИП	Овдин					
Разработал	Иванов					
				Здания и сооружения под производство	Стация	Лист
				дверных блоков	П	2
				Схема планировочной организации земельного участка	ООО "ГИП"	
				№ 1:500		