


СИТУАЦИОННЫЙ ПЛАН
масштаб 1:5000
(в 1 см 50 метров)

Ленинградская область,
Гатчинский
муниципальный район,
Тайцкое городское
поселение, г.п. Тайцы, ул.
Евгеньевская, участок 26
47:23:1301001:418

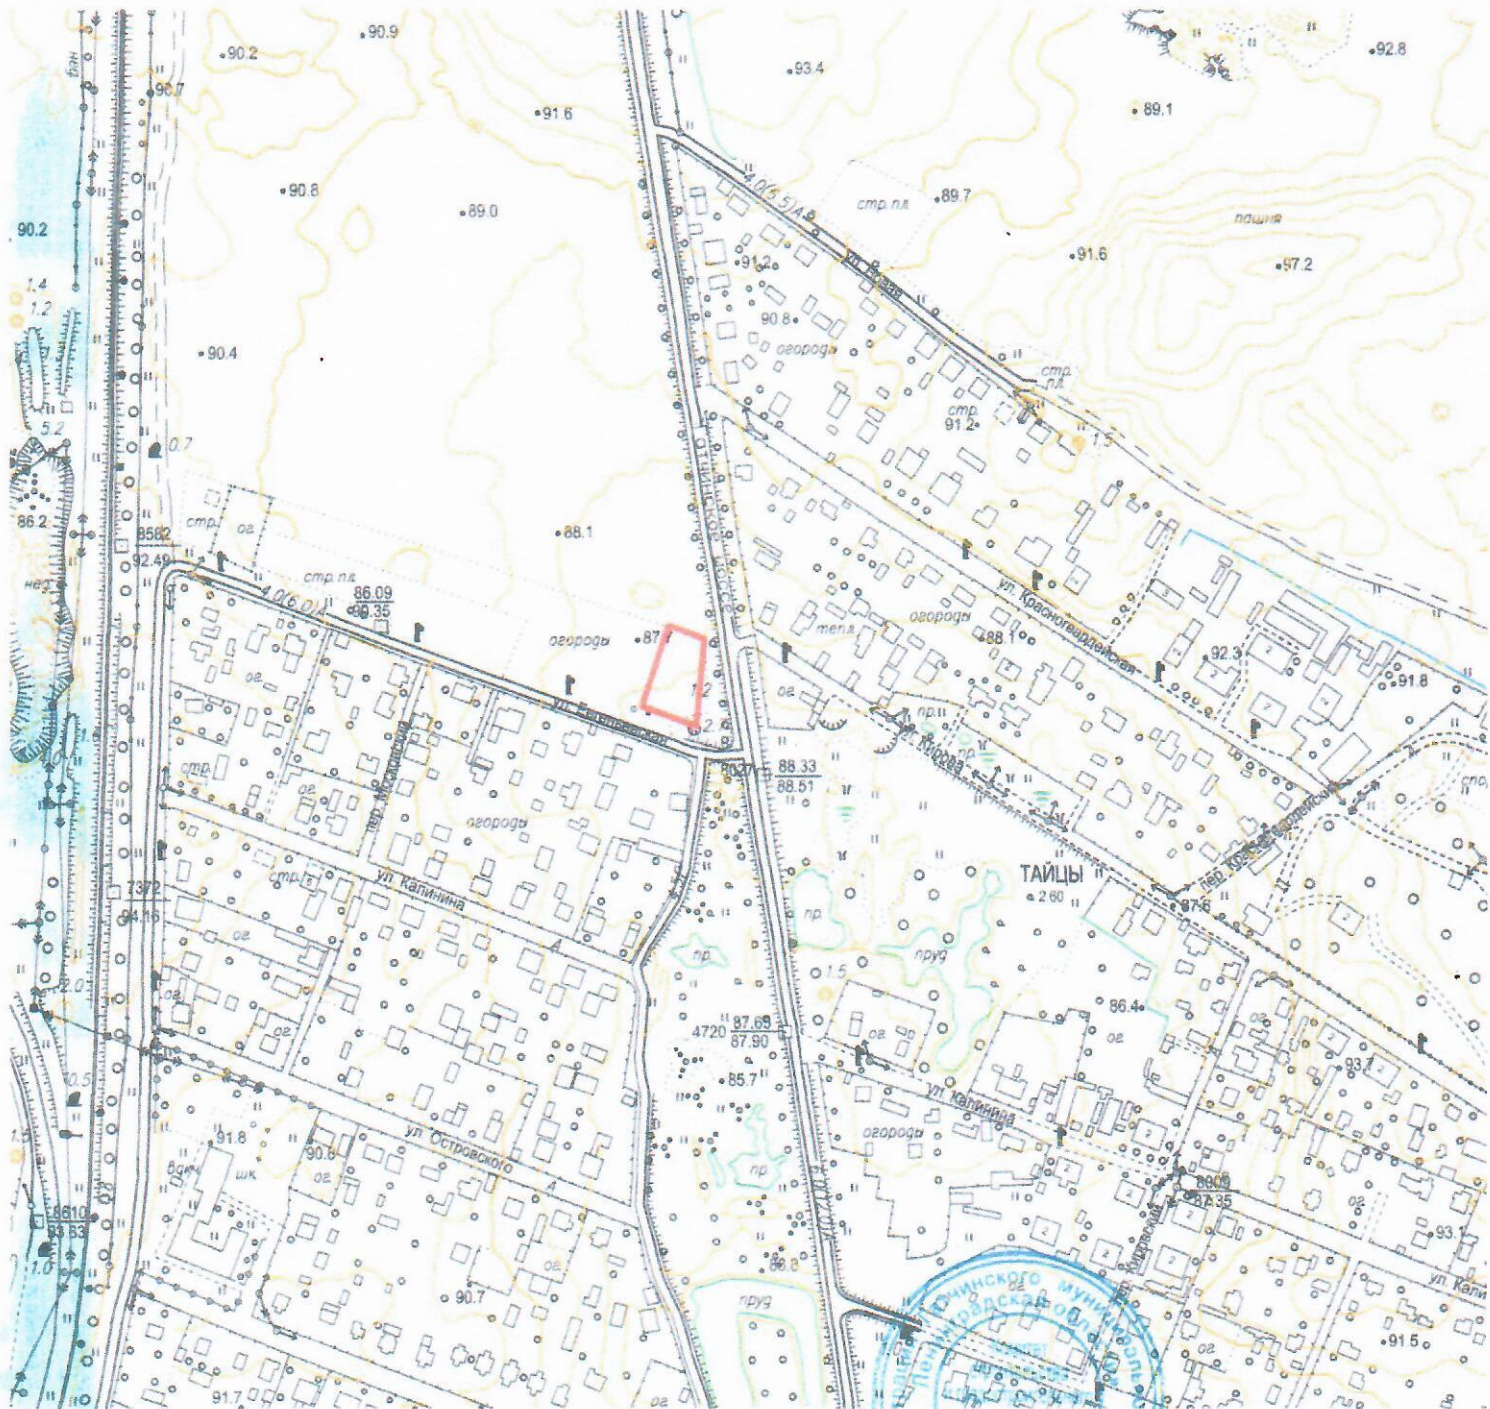

Председатель комитета
строительства и градостроительного
развития территорий администрации
Гатчинского муниципального района

Д.В. Коновалов
15.10.2020г.